

LEGENDA

Listagem Complementar: imóveis de Preservação Rigorosa-2, situados no Setor de Preservação de Entorno, SPE 1 e 2 da ZEP 1 - Jaraguá

RUA	IMÓVEL
AVENIDA DA PAZ	Nº1226
AVENIDA DA PAZ	Nº1220
AVENIDA DA PAZ	Nº1096
AVENIDA DA PAZ	Nº1184
RUA SILVERIO JORGE	Nº288
RUA SILVERIO JORGE	Nº274
RUA DO URUGUAI	Nº189
RUA BATISTA AGIOLI	Nº119
RUA BATISTA AGIOLI	Nº127
RUA BATISTA AGIOLI	Nº96
RUA BATISTA AGIOLI	Nº51
RUA BATISTA AGIOLI	Nº63
RUA CRISTOVAO COLOMBO	Nº151
RUA MELO POVOAS	Nº110
RUA MELO POVOAS	Nº104
AVENIDA MACCEO esquina com a R. Zefelino Rodrigues - Iq. Stª Cruz	Nº131
AVENIDA MACCEO	Nº50
AVENIDA MACCEO	Nº705
R. SENADOR BARROS LEITE	Nº82
R. SENADOR BARROS LEITE	Nº82
R. SENADOR BARROS LEITE	Nº88
R. SENADOR BARROS LEITE	Nº72
R. SENADOR BARROS LEITE	Nº78
AVENIDA MACCEO	Nº102
AVENIDA MACCEO	Nº86
AVENIDA MACCEO	Nº72
AVENIDA MACCEO	Nº58
RUA EPAMINONDAS GRACINDO	Nº151
RUA EPAMINONDAS GRACINDO	Nº159
RUA SANTA LEOPOLDINA	Nº419
AV. COMENDADOR PALMEIRA	Nº197
AVENIDA DA PAZ	Nº984
AVENIDA DA PAZ	Nº1002
AVENIDA DA PAZ	Nº1008
AVENIDA DA PAZ	Nº1016
AVENIDA DA PAZ	Nº1024
AVENIDA DA PAZ	Nº1030
RUA BATISTA AGIOLI	Nº16
RUA BATISTA AGIOLI	Nº22
RUA BATISTA AGIOLI	Nº24
RUA BATISTA AGIOLI	Nº30
RUA DR. CELSO PLATTI	Nº506
RUA DR. CELSO PLATTI	Nº416
RUA DR. CELSO PLATTI	Nº520
RUA DR. CELSO PLATTI	Nº530
RUA DR. CELSO PLATTI	Nº532
RUA DR. CELSO PLATTI	Nº404
RUA DR. CELSO PLATTI	Nº410
RUA DR. CELSO PLATTI	Nº414
RUA DR. CELSO PLATTI	Nº418
RUA DR. CELSO PLATTI	Nº422
RUA DR. CELSO PLATTI	Nº438
RUA DR. CELSO PLATTI	Nº442
RUA DR. CELSO PLATTI	Nº452
RUA DR. CELSO PLATTI	Nº472
RUA DR. CELSO PLATTI	Nº500

Área Urbana do Município de Maceió

2.1 CÓDIGO DE URBANISMO E EDIFICAÇÕES ZONAS ESPECIAIS DE PRESERVAÇÃO - ZEP-1 - JARAGUA

LEI MUNICIPAL Nº 5993 de 08 de Fevereiro de 2007, DOM de 09.02.2007

RESPONSÁVEL TÉCNICO

DIRETORIA DO PLANO DIRETOR, DIRETORIA DE GEOPROCESSAMENTO e UEM/PRODETUR/INE

SECRETARIA MUNICIPAL DE PLANEJAMENTO E DESENVOLVIMENTO

Escala 1/ 8.000

Execução: ANA PAULA AGIOLI ALENCAR, Arq.
TACIO RODRIGUES B. OLIVEIRA, Arq.

MACEIO - AL, Fevereiro de 2007

Ficha Cartográfica:


Autopsa, PIM & IBAAL, Plano Diretor de Maceió, Código de Urbanismo e Edificações de Maceió-AL.

Impressão: tamanho A3, Coordenadas Geográficas 9°27' - 9°45' S, 41°37' - 41°57' W.

Distribuição: SPM/PP - Rua Sete de Setembro, 26, Maceió - AL, CEP 57020-000

Impressão no Brasil

E proibida a reprodução, por qualquer meio, total ou parcial desta obra, sem a expressa autorização da SPMU.

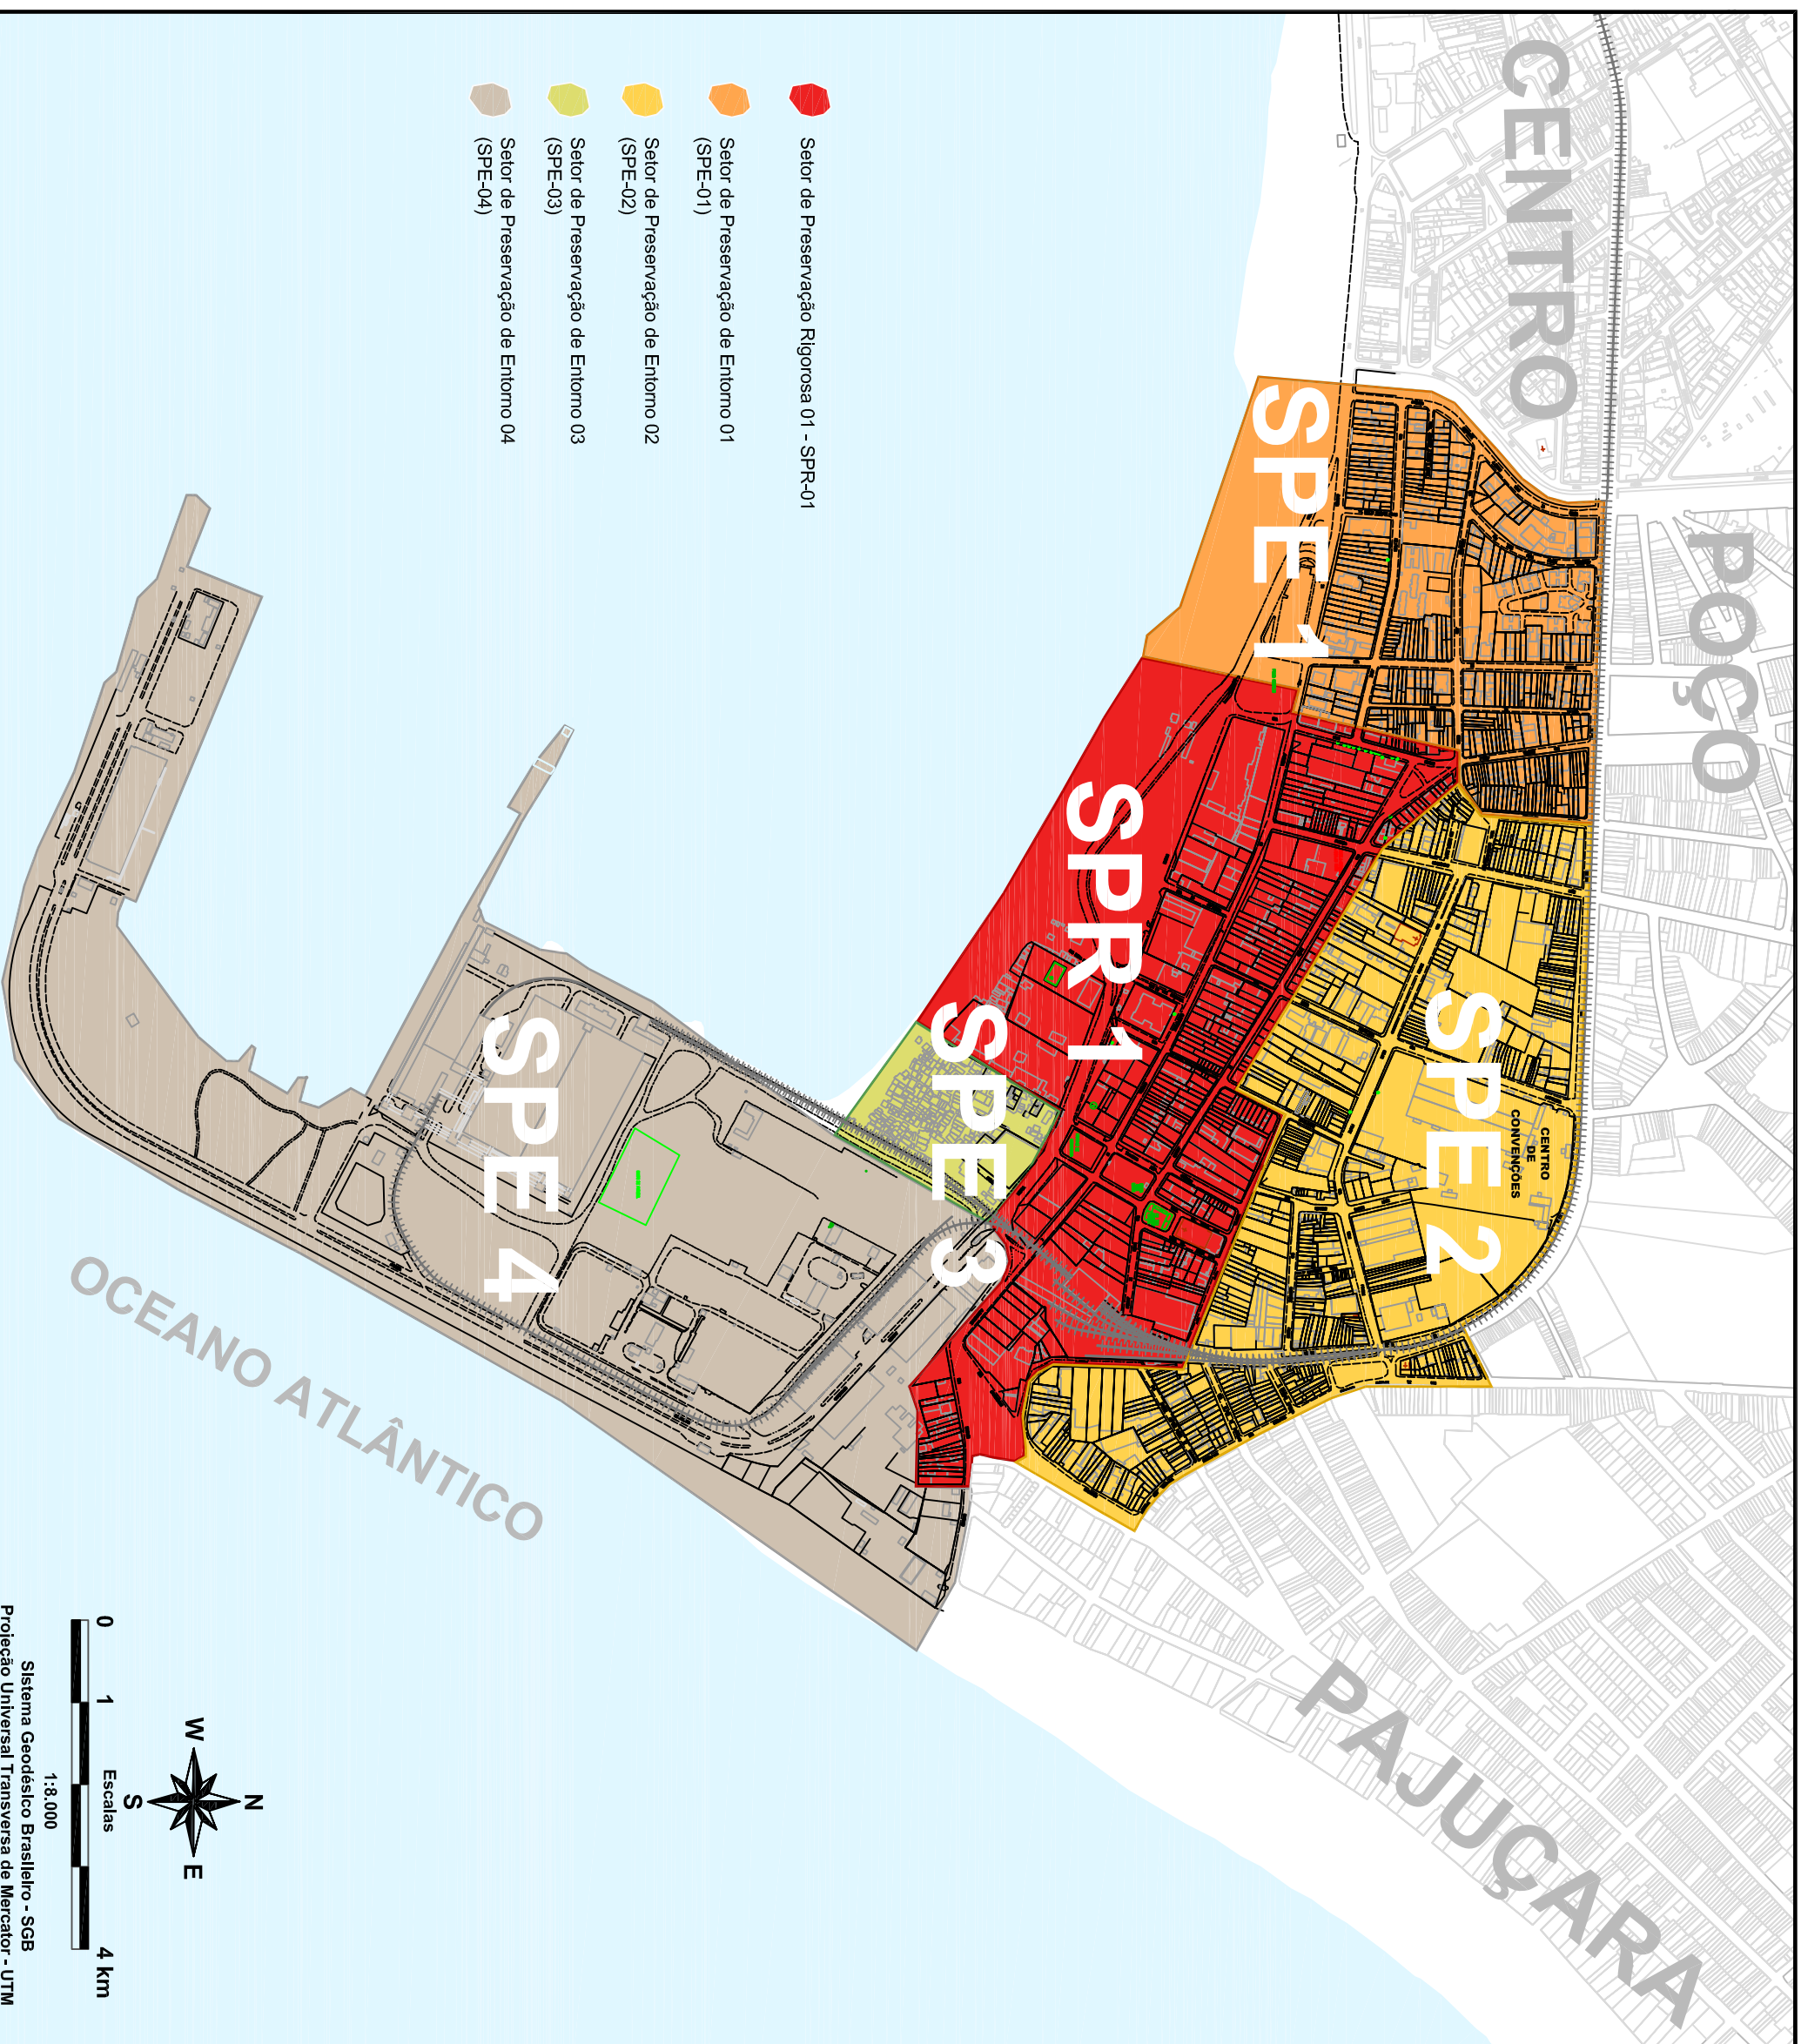

- Setor de Preservação Rigorosa 01 - SPR-01
- Setor de Preservação de Entorno 01 (SPE-01)
- Setor de Preservação de Entorno 02 (SPE-02)
- Setor de Preservação de Entorno 03 (SPE-03)
- Setor de Preservação de Entorno 04 (SPE-04)



0 1 4 Km
Escala

1:8.000

Sistema Geodésico Brasileiro - SGB
Projeção Universal Transversa de Mercator - UTM
Datum SAD-69